




DETALLE CERRAMIENTO

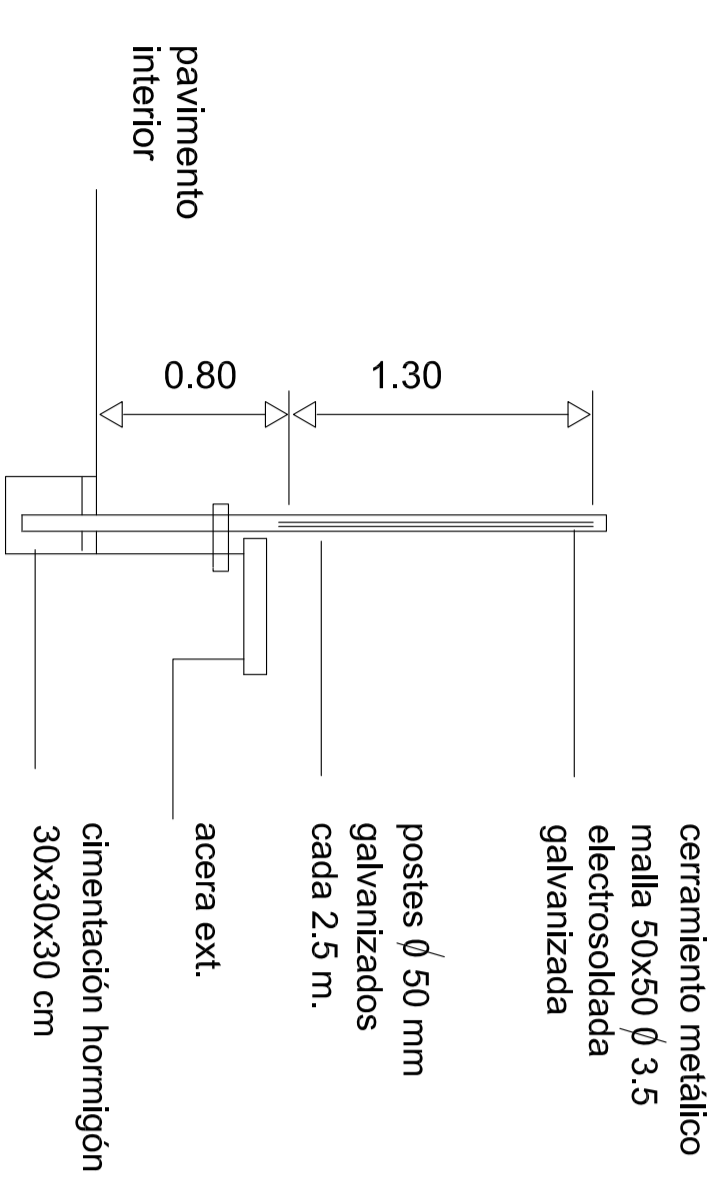


DETALLE RAMPA

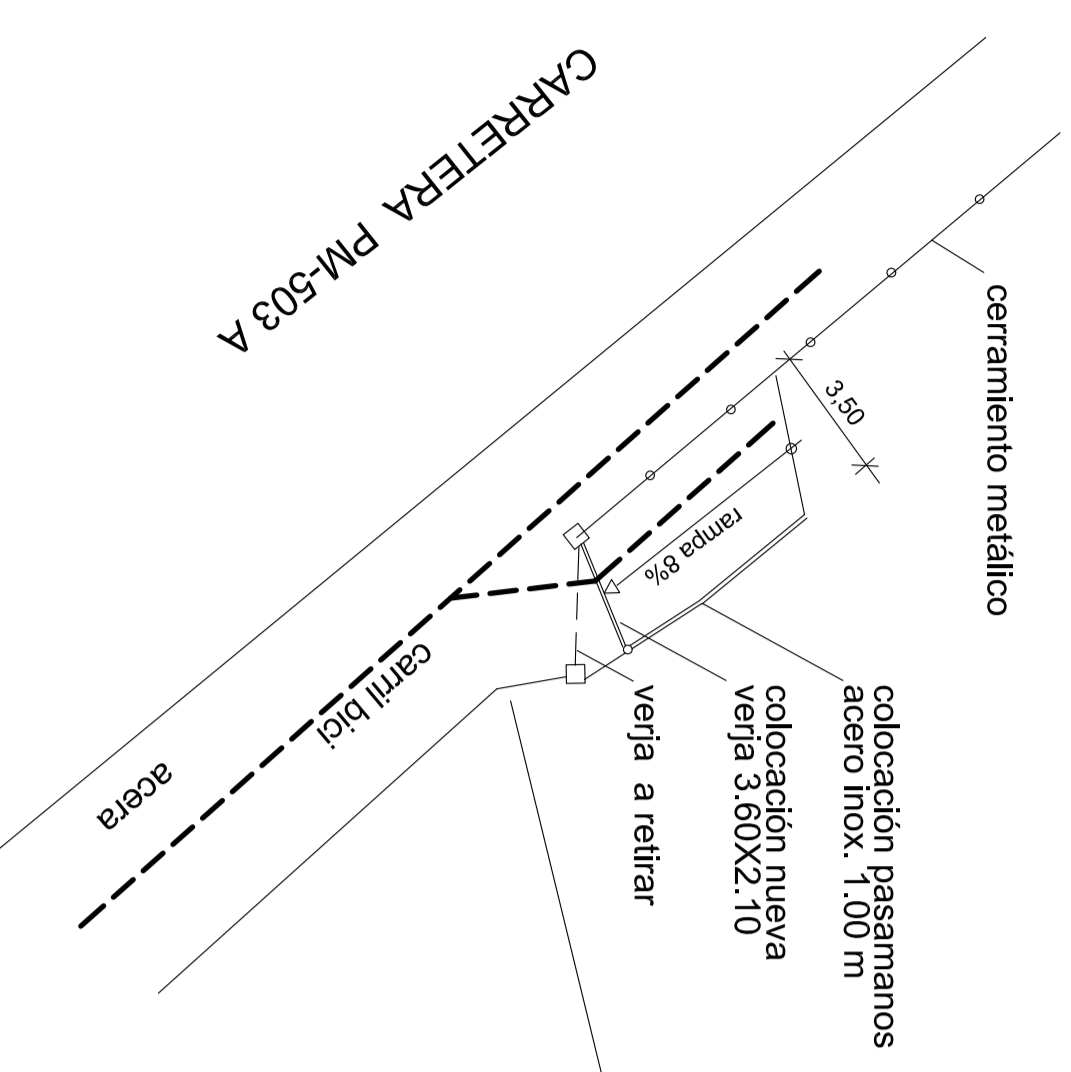

DETALLE SUMIDERO

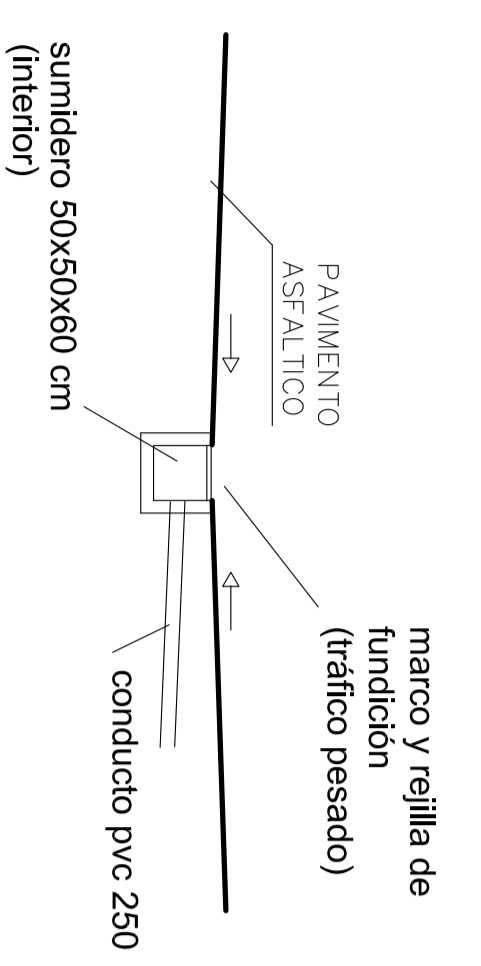

I.E.S. PORRERES

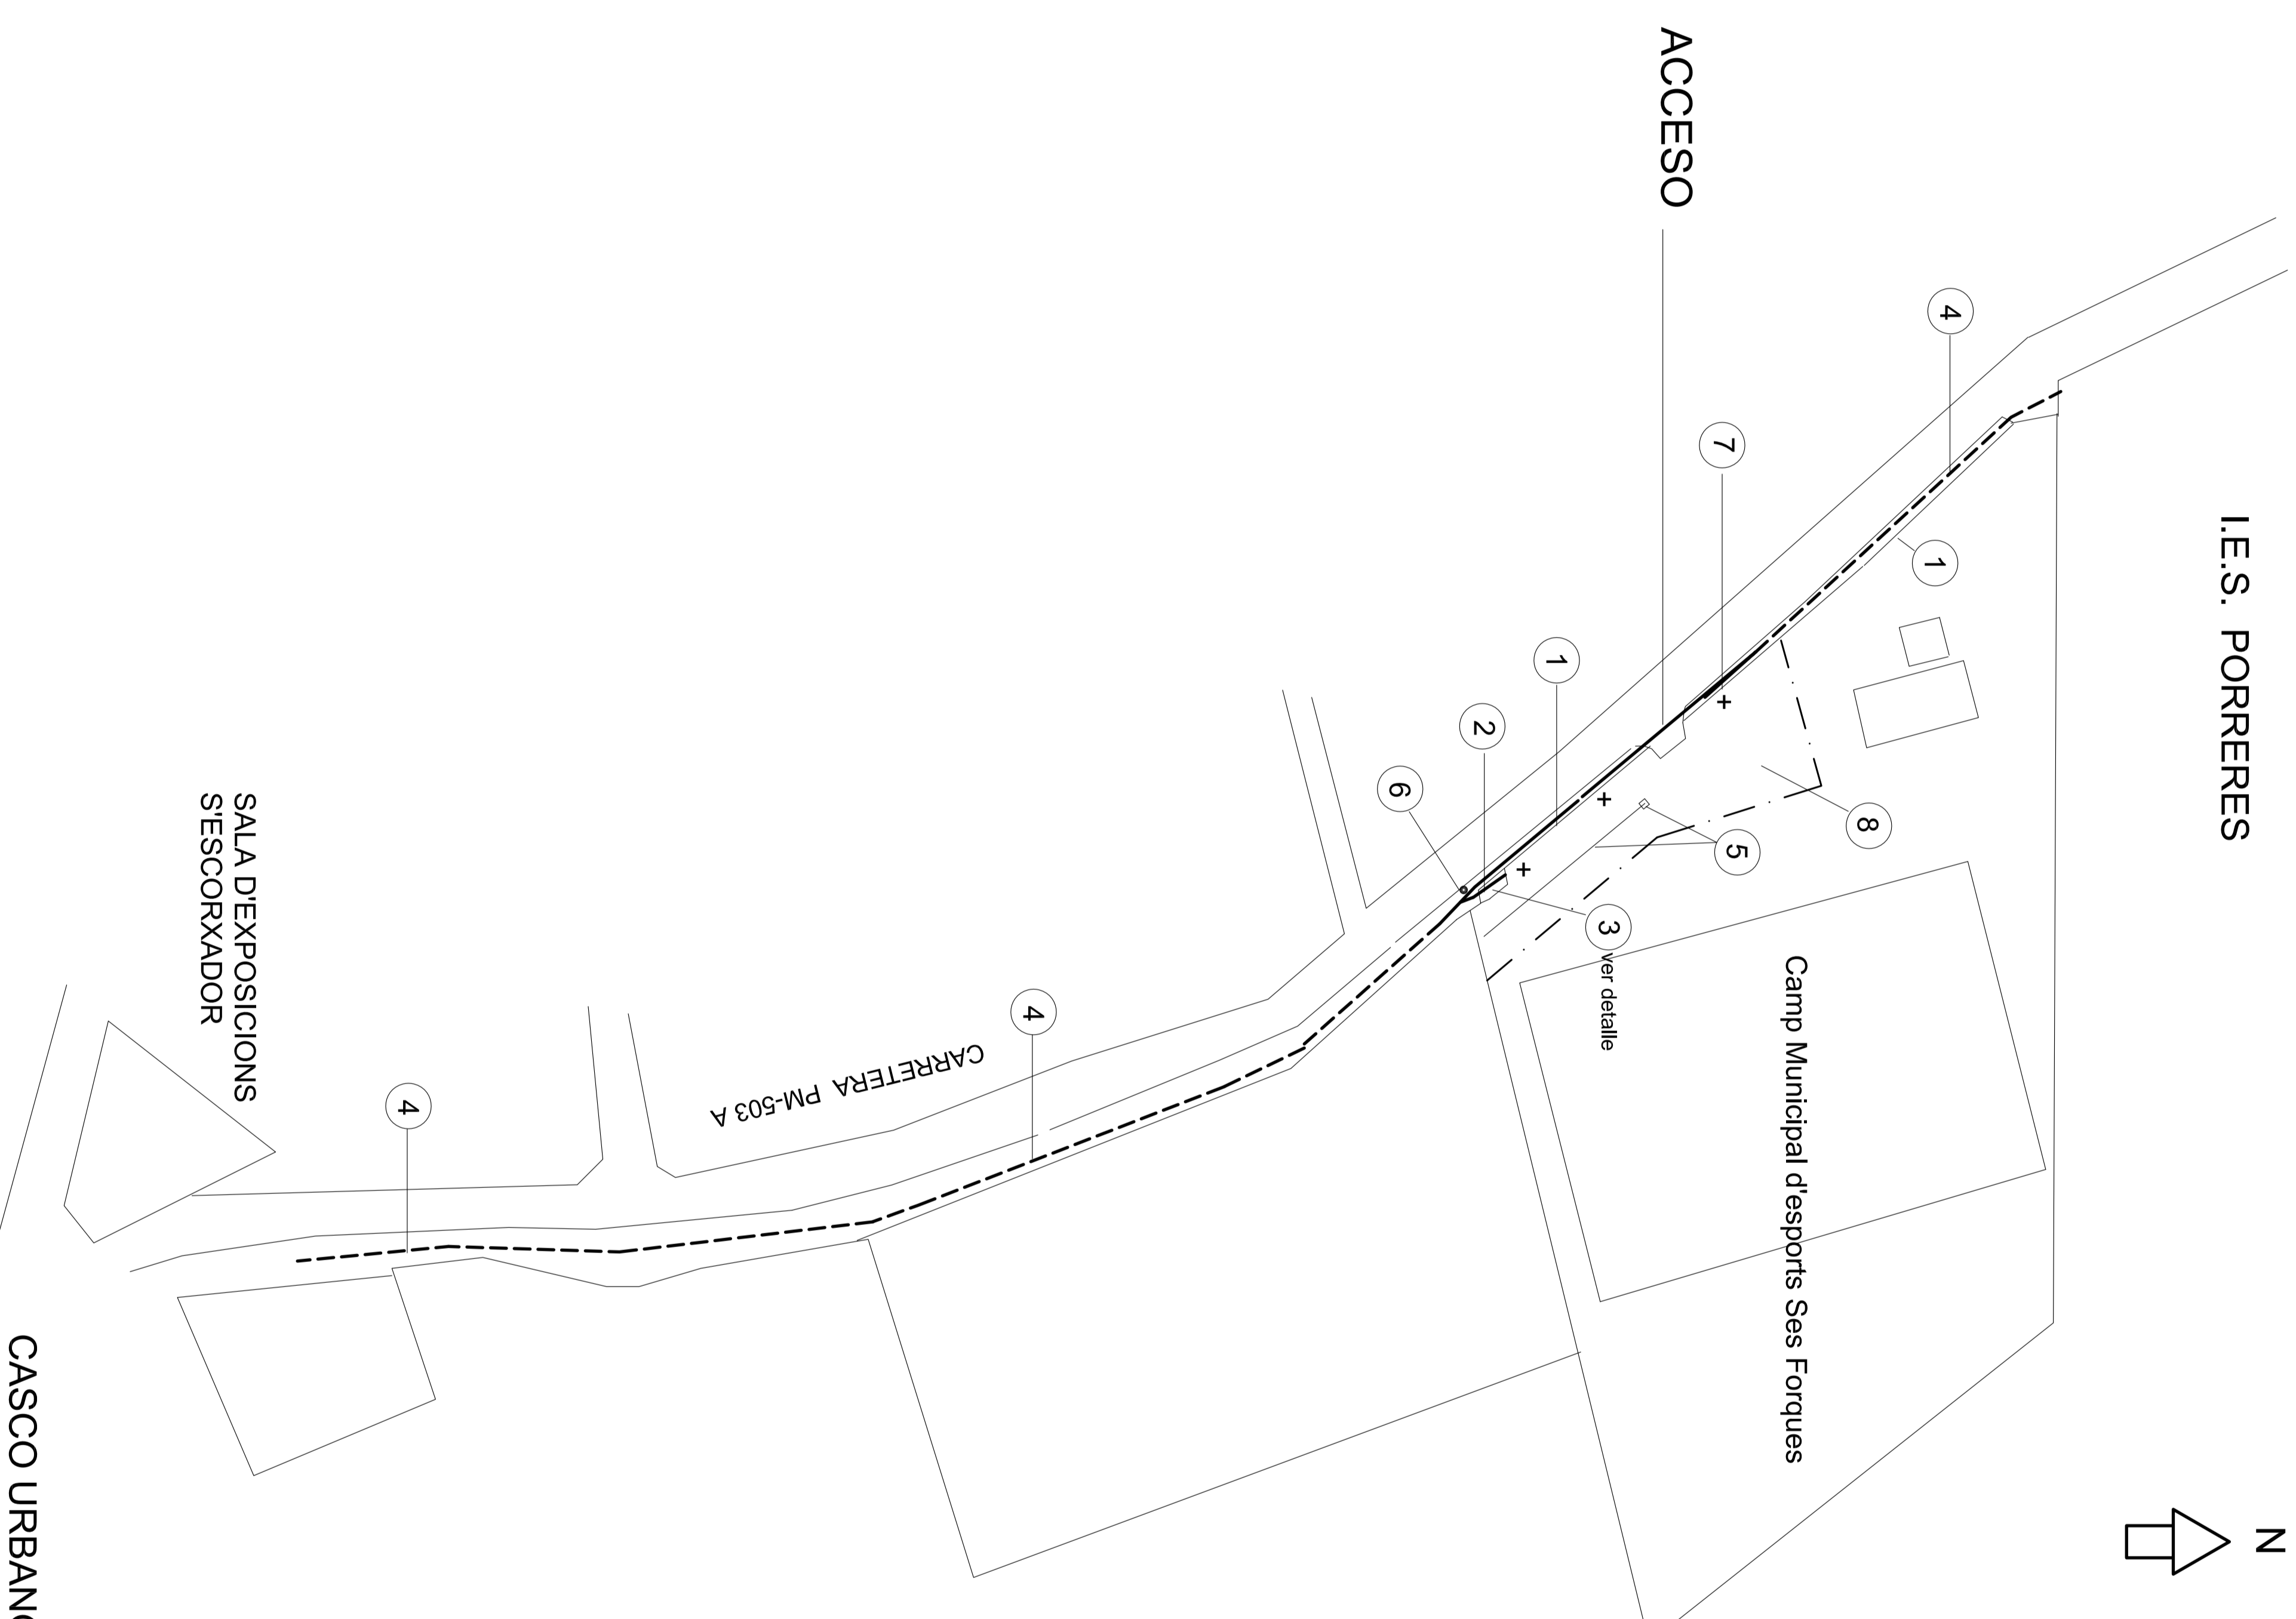

LEYENDA

- 1 COLOCACION CERRAMIENTO METALICO (162.00 ML)
- 2 COLOCACION VERJA METALICA (1 UD)
- 3 REALIZACION ACCESO . RAMPA 8%
- 4 REALIZACION CARRIL BICI } SOBRE ACERA 365.00 ML
(120 CM ANCHO) } SOBRE AGLOMERADO 150.00 ML
- 5 REALIZACION SUMIDERO Y CANALIZACION PLUVIALES
- 6 FORMACION ALCORQUES (10 UD)
- 7 INSTALACION FAROLAS (3 UD.)
- 8 PAVIMENTACION ASFALTICA (1.737.50 M2)

PLANTA SITUACION

ESCALA 1/1000

CASCO URBANO PORRERES

PROYECTO	BASICO Y EJECUCION DE REALIZACION MEDIDAS DE ACCESIBILIDAD Y SEGURIDAD EN ESPACIO PUBLICO EQUIPAMIENTO MUNICIPAL		
SITUACION	CAMP MUNICIPAL DESPORTS SES FORQUES, PORRERES		
PROMOTOR	AJUNTAMENT DE PORRERES		
COSME GARCIA GARCIA, AROTO.			
PROYECTOR	PLANTA SITUACION		REF
ARQUITECTO	DETALLES		1009/16
			HOLA Nº
			2
VALIDADORA	OCTUBRE 2016	ESCALA 1/1000	