





DETALLE CERRAMIENTO

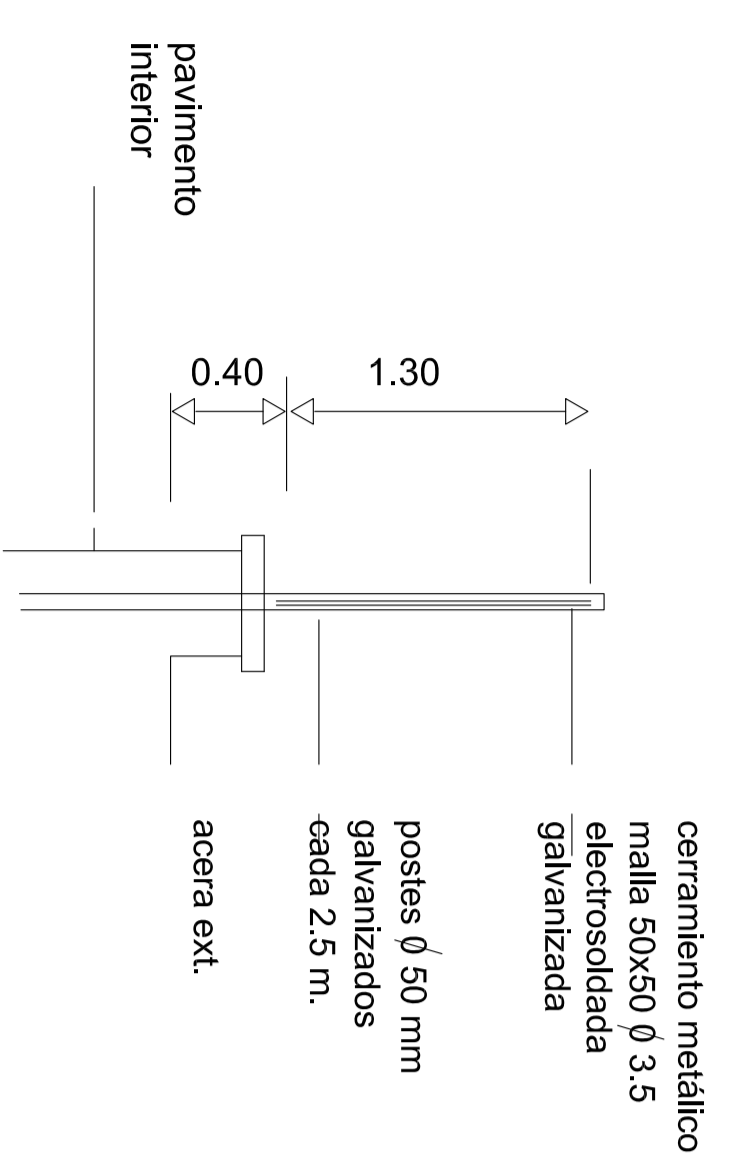

DETALLE RAMPA

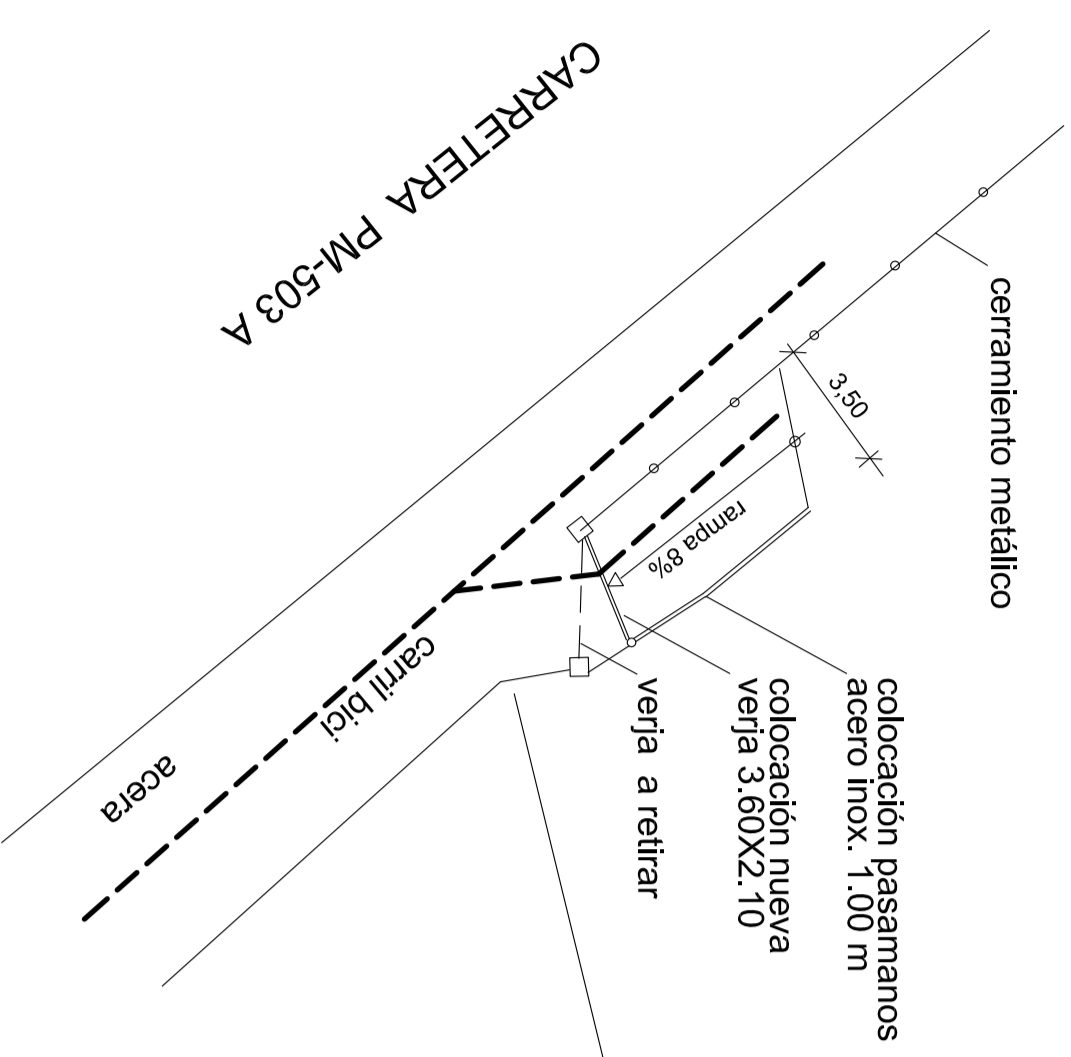

I.E.S. PORRERES

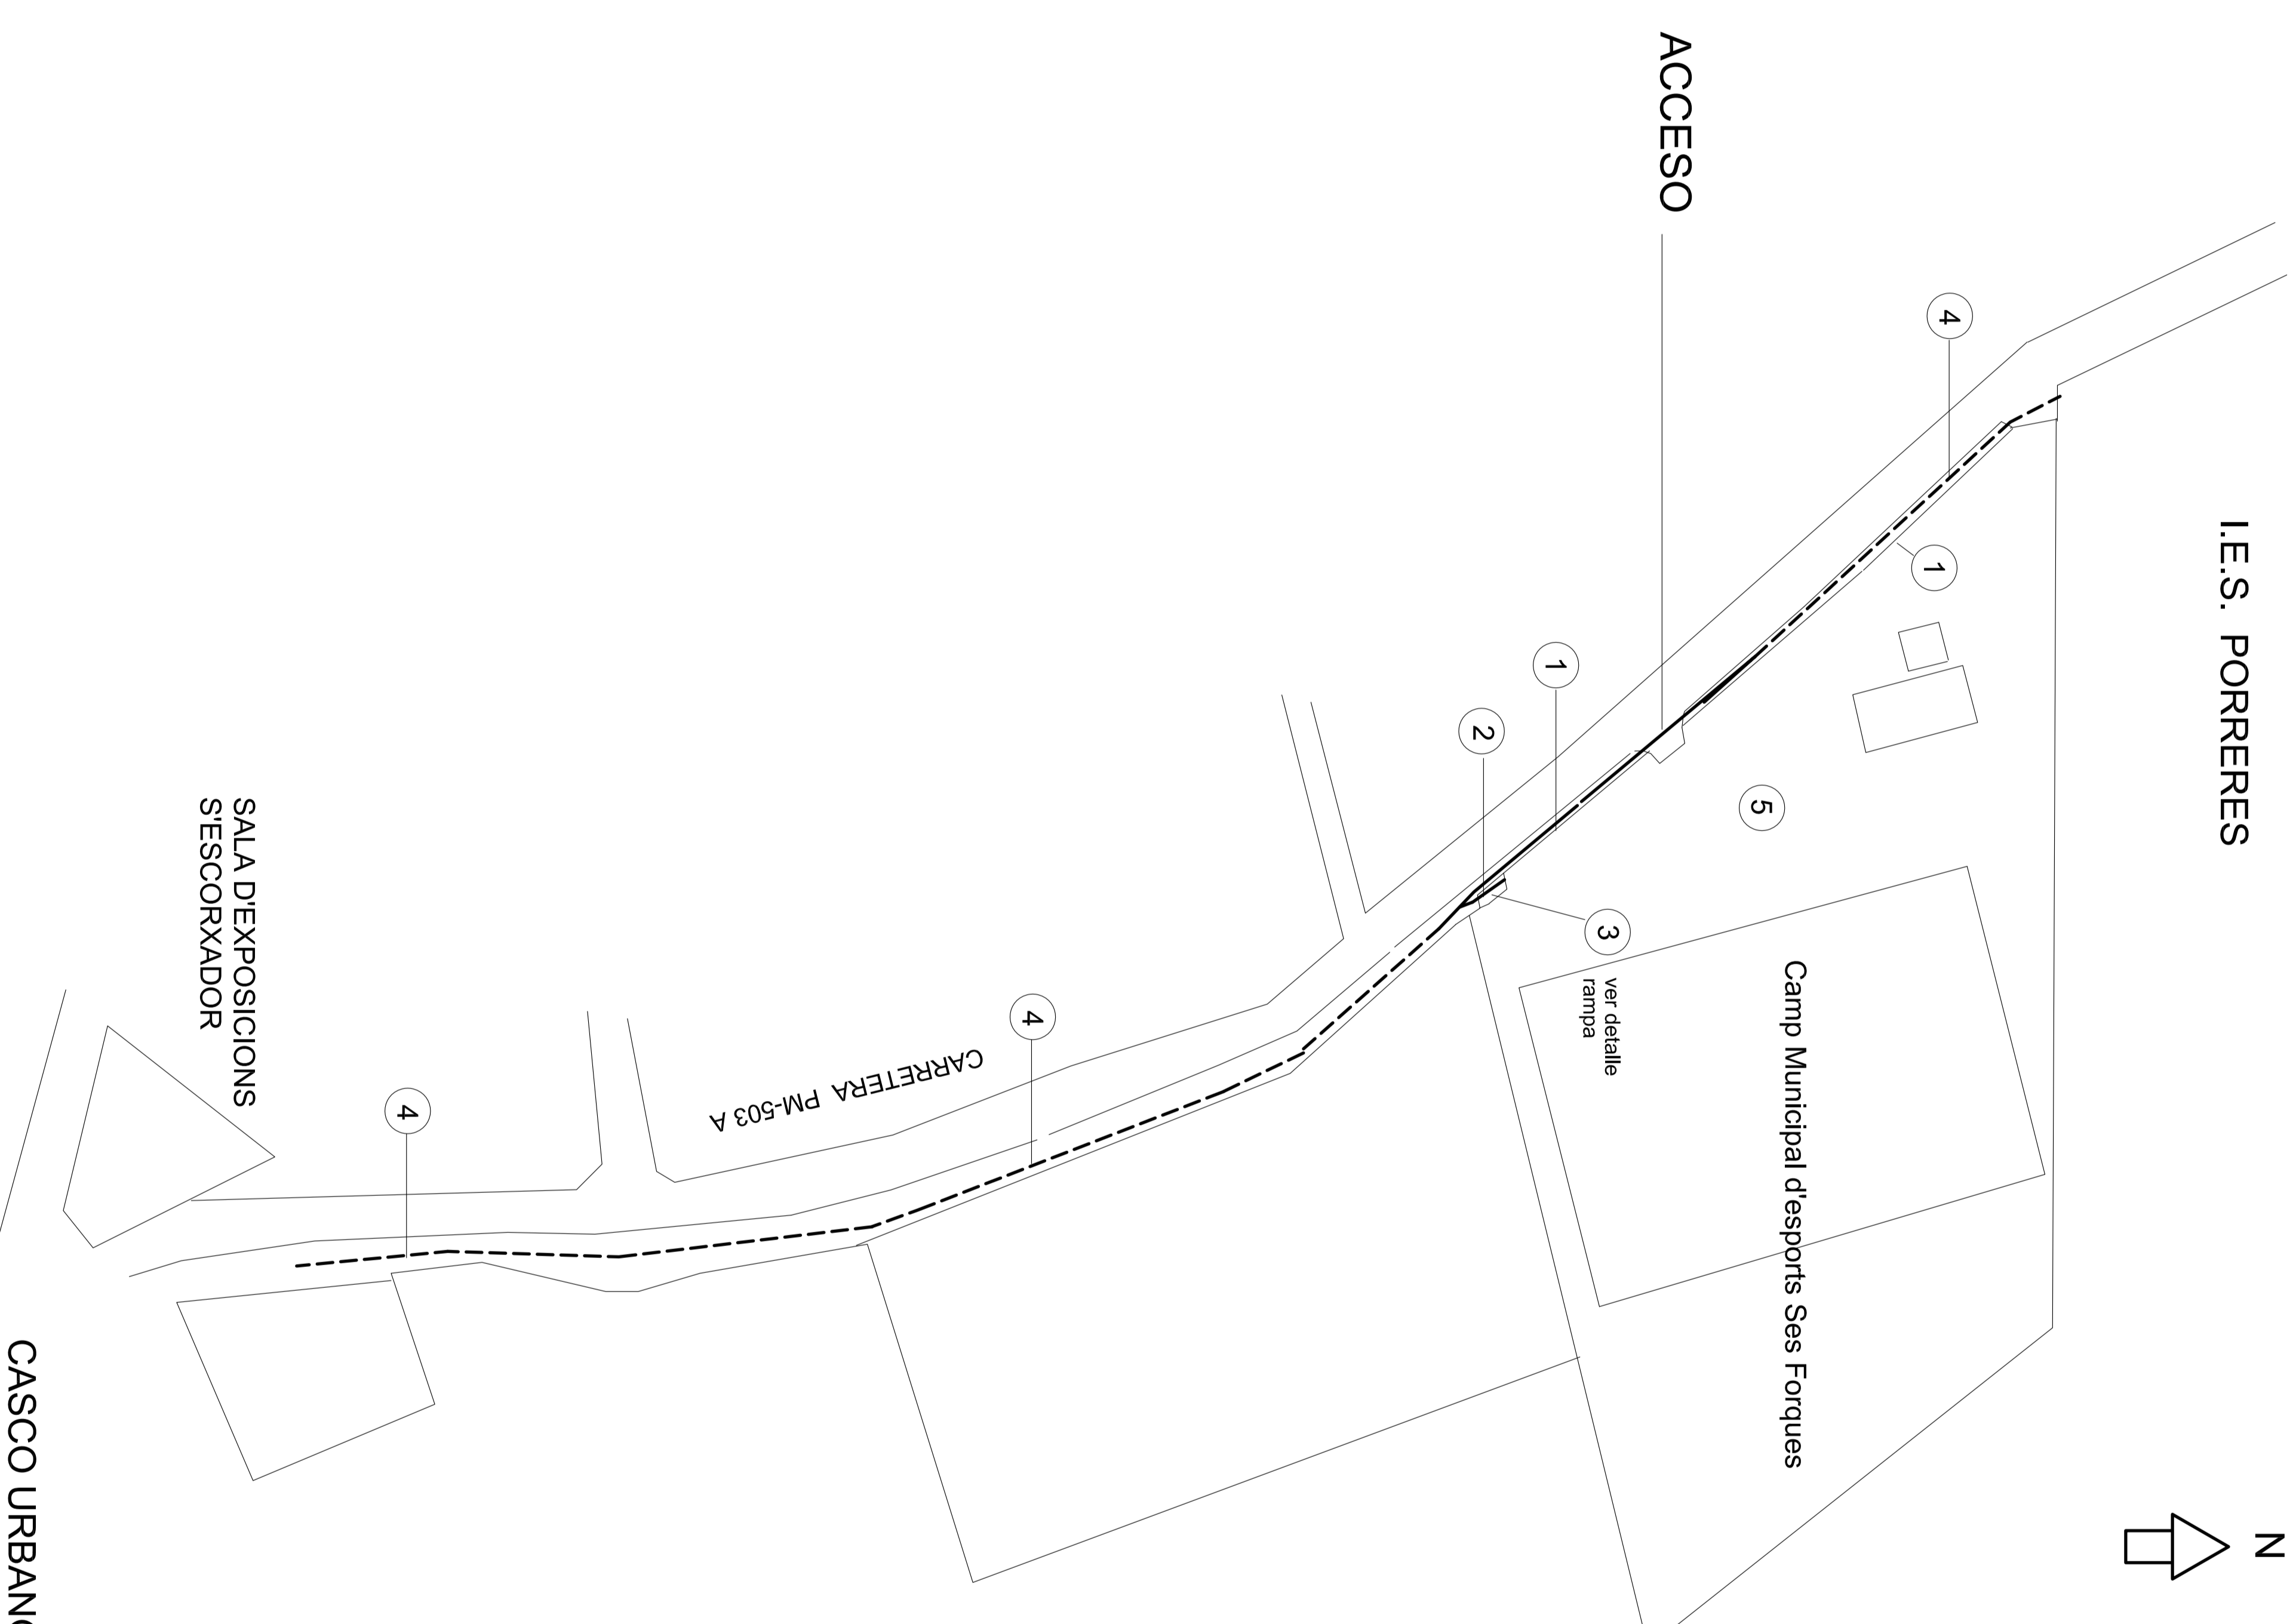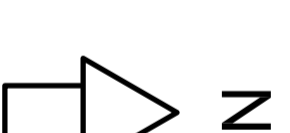

LEYENDA

- ① COLOCACION CERRAMIENTO METALICO (162,00 ML)
- ② COLOCACION VERJA METALICA (1 UD)
- ③ REALIZACION ACCESO . RAMPA 8%
- ④ REALIZACION CARRIL BICI (120 CM ANCHO)
- ⑤ PAVIMENTACION ASFALTICA (2:159,34 M2)

PLANTA SITUACION

ESCALA 1/1000

CASCO URBANO PORRERES

SALA D'EXPOSICIONS
SESCORXADOR

CARRETERA PM-503 A

MODIFICACION PROYECTO		BÁSICO Y EJECUCION DE REALIZACION MEDIDAS DE ACCESIBILIDAD Y SEGURIDAD EN ESPACIO PÚBLICO EQUIPAMIENTO MUNICIPAL.	
SITUACION		CAMP MUNICIPAL D'ESPORTS SES FORQUES. PORRERES	
PROMOTOR		AJUNTAMENT DE PORRERES	
COSME GARCIAS GARCIAS. AROTO.			
PROMOTOR		REF	
ARQUITECTO		PLANTA SITUACION	1009/16
		DETALLES	HOLA Nº
			2
VALIDEMOSSA	JUNIO 2017	ESCALA 1/1000	